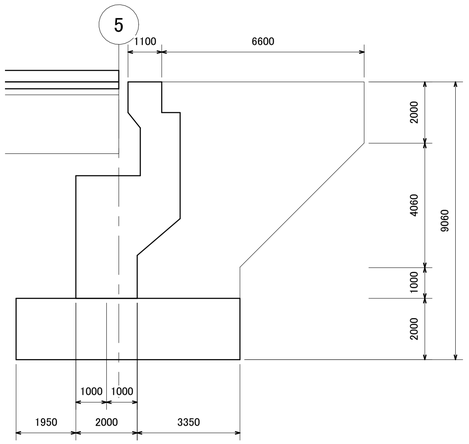

2 アバット

1 : 100

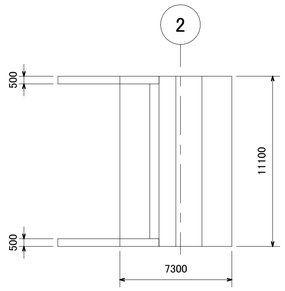

3 アバット

1 : 200

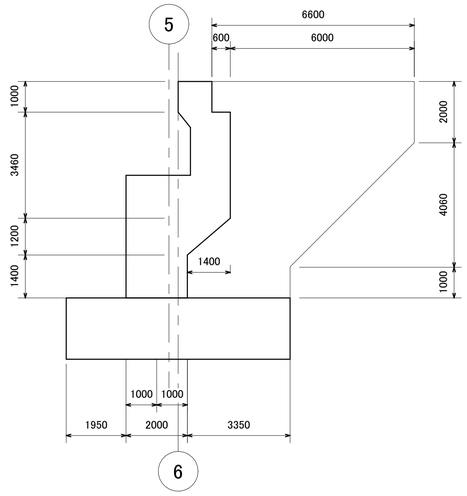

4 ウィング

1 : 100

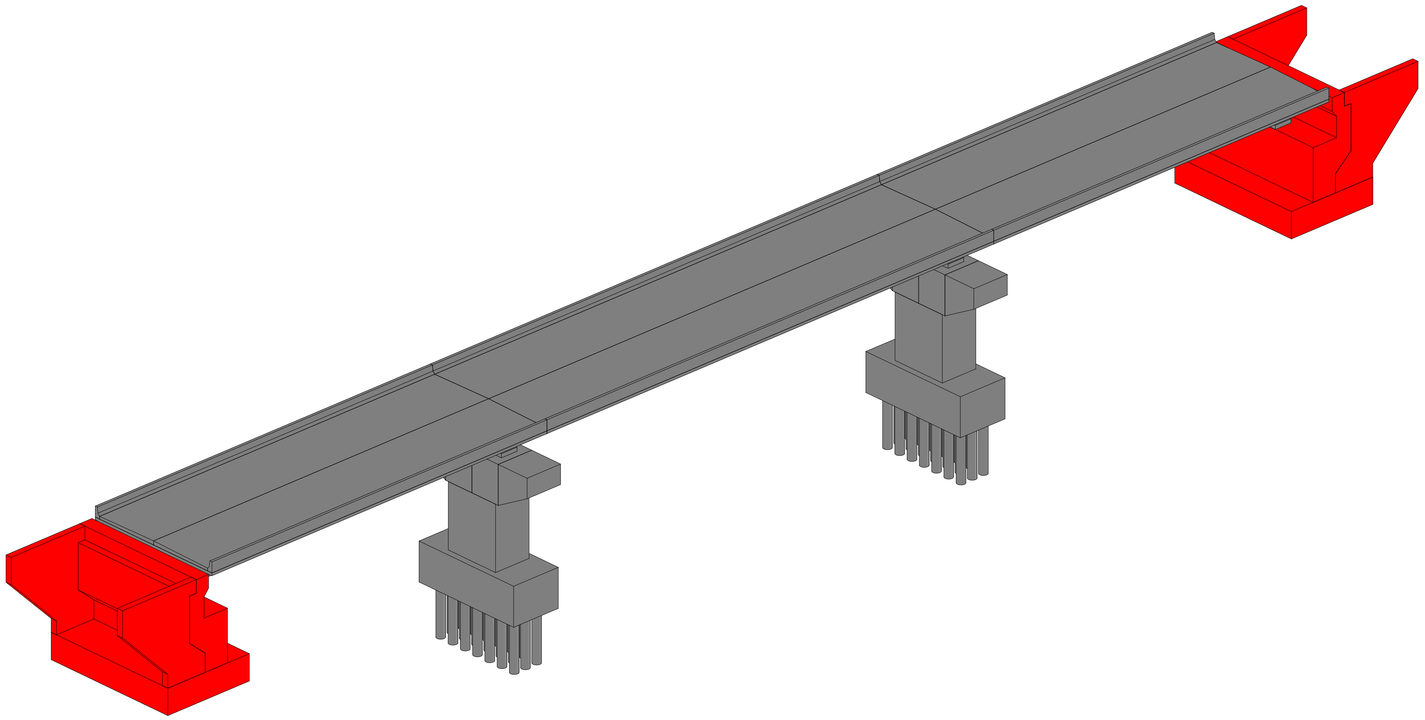

1 アバット

AUTODESK.

www.autodesk.com/revit

コンサルタント	コンサルタント
住所	住所
住所	住所
電話	電話
ファックス	ファックス
電子メール	電子メール
コンサルタント	コンサルタント
住所	住所
住所	住所
電話	電話
ファックス	ファックス
電子メール	電子メール

番号	説明	日付

オーナ

N Bridge

アバット

プロジェクト番号	N-1
日付	発行日
図面作成者	作成者
確認者	検収者

A8

スケール 図面表記による

2021/08/30 14:06:47